

PROJET D'AGENCEMENT D'UN LOCAL COMMERCIAL 76M²

Etat des Lieux


BARBEAU Gaëtan
Conception, Conseils et Travaux
3 rue du Pontereau
85600 SAINT HILAIRE DE LOULAY
Port. : 06.63.35.05.87
Mail : gaetan.barbeau85@gmail.com

MAITRE D'OUVRAGE:

SCI ACMB
12 rue du Centre
85600 SAINT HILAIRE DE LOULAY

ADRESSE PROJET:

43 rue Georges Clémenceau
85600 MONTAIGU

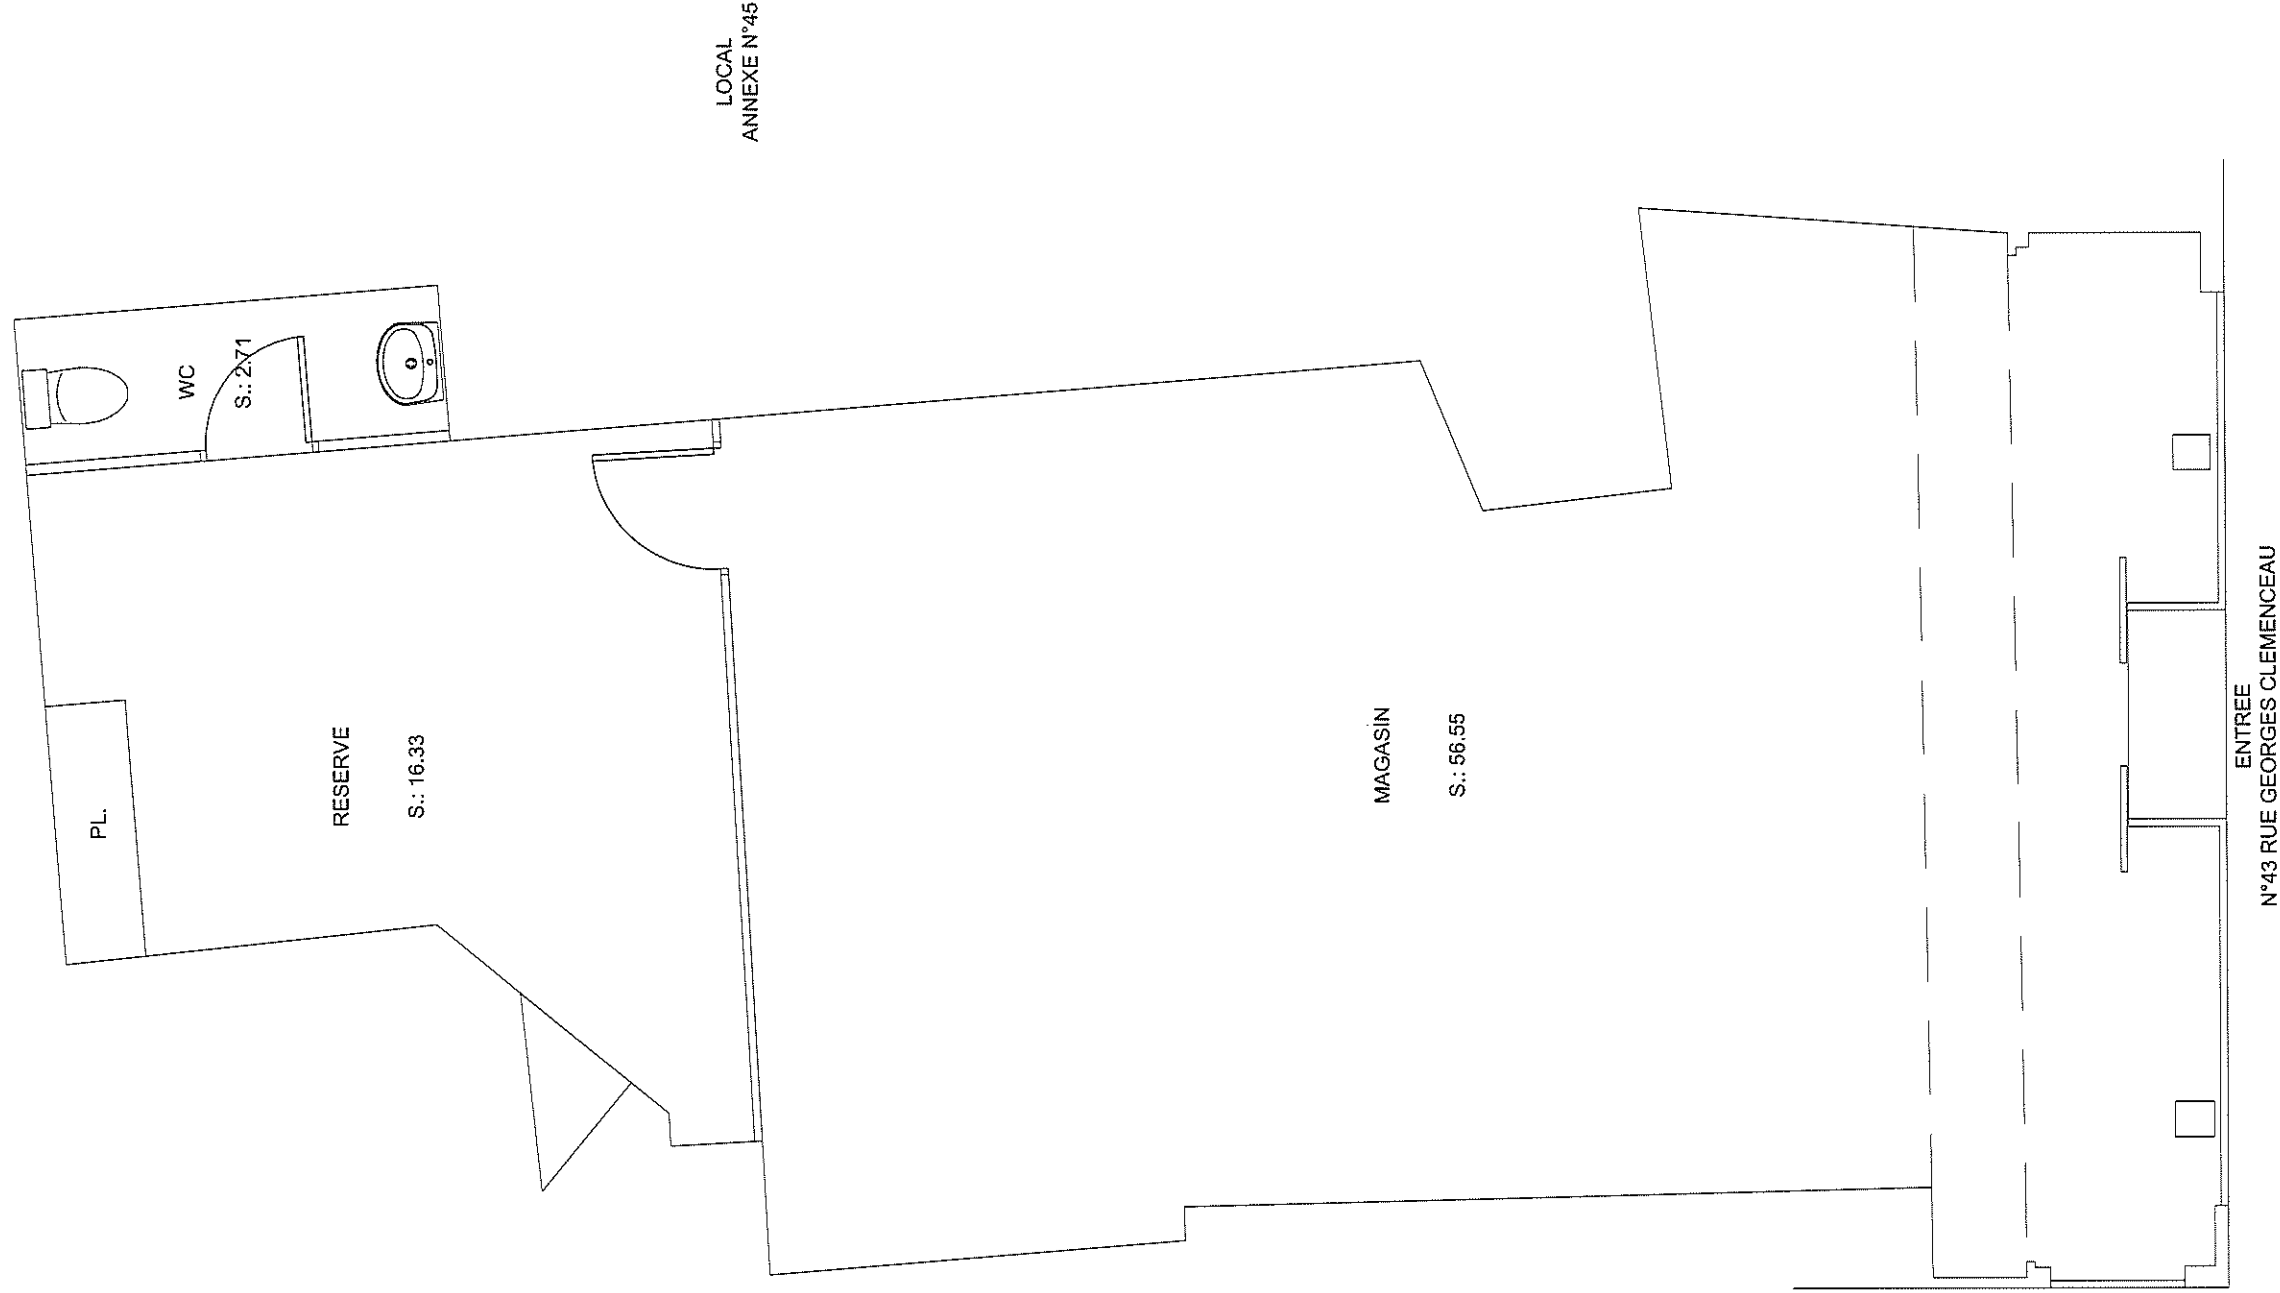

PROJET	SCI ACMB	PROJET D'AGENCEMENT		ECHELLE	BARBEAU Gaëtan Conception, Conseils et Travaux 3 rue du Pontereau 85600 SAINT HILAIRE DE LOULAY Port. : 06.63.35.05.87
DATE	13/12/2017	VUE EN PLAN DES EXISTANTS		1/50	